
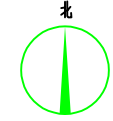


# 兴安边境管理支队伊尔施边境派出所新建文体活动室项目—总平面图

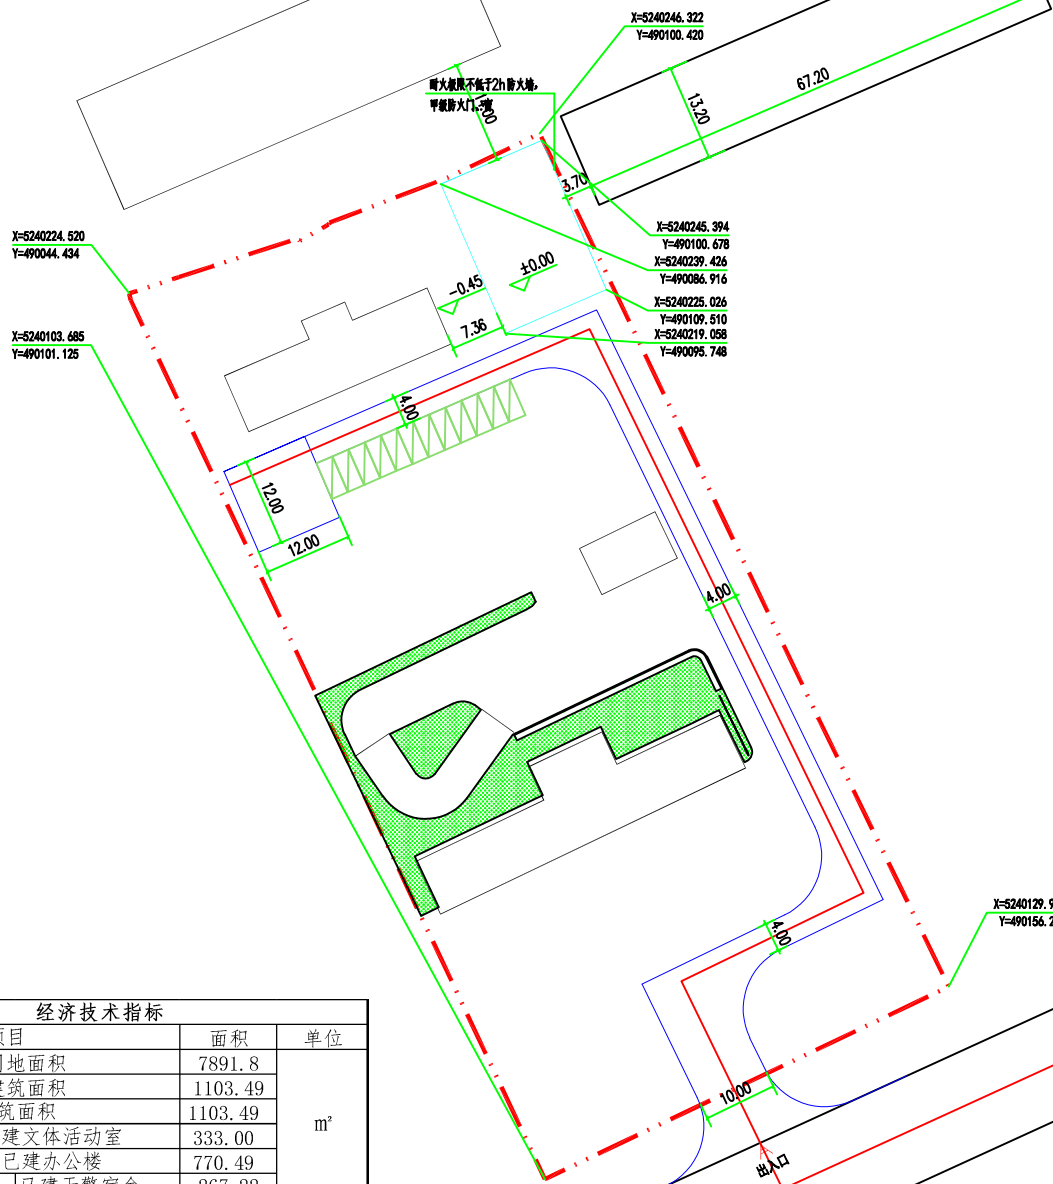

- 图例:
- 规划公建
  - 用地界线
  - 建筑控制线
  - 地下室轮廓线
  - 绿化
  - 室内、室外场地标高
  - 楼层数
  - 建筑高度
  - 车行道路
  - 停车位
  - 道路中心线
  - 消防扑救场地
  - 烟囱 (现状)
  - 出入口
  - 建筑出入口
  - 地下车库出入口
  - 尺寸标注
  - 道路变坡点 坡度 坐标及标高 坡长

- 说明:
- 本工程为兴安边境管理支队伊尔施边境派出所新建文体活动室项目规划图。由于未提供原始场地竖向测绘，本次测量均采用0.00点标高，控制点高程均为相对高程。  
(北侧5层商住楼、东侧1层车库由甲方现场测量提供数据，非测绘公司提供)
  - 本图采用甲方测绘图提供的S86S2000坐标，图中数据均以米为单位。
  - 图中所注坐标:指建筑物保温完成面，用地红线折点坐标。
  - 图中所注距离:建筑为外墙保温完成面外皮，道路指路缘石内缘。
  - 消防车道宽度不小于4m，转弯半径不小于9m，消防车道轮压承载力30t。
  - 场地内的绿化系统，人行道路和景观道路见景观设计。
  - 消防登高车操作场地的长度和宽度不小于20\*10m，且至少沿一个长边或周边长度的1/4且不小于一个长边长度的底边连续布置消防登高操作场地，该范围内的裙房进深不大于4m，消防车道下的管道和暗沟等，结构采取措施可承受消防车辆的压力。
  - 停车位均按停放大巴车考虑地面承重。
  - 文体活动室东侧采用耐火极限不低于2h防火墙，甲级防火门、窗，满足《建筑设计防火规范GB50016-2014》间距相关规范要求

经济技术指标		
项目	面积	单位
规划用地面积	7891.8	m <sup>2</sup>
计容建筑面积	1103.49	
总建筑面积	1103.49	
其中		
新建文体活动室	333.00	m <sup>2</sup>
已建办公楼	770.49	
其中		
已建干警宿舍	267.22	
已建边防派出所	423.08	
已建锅炉房	80.19	
容积率	0.14	
建筑密度	13.98%	
绿化率	6.27%	
停车位	12	辆

内蒙古万维城市规划设计院有限责任公司  
INNER MONGOLIA WANWEI URBAN PLANNING ARCHITECTURAL DESIGN INSTITUTE Co.,LTD  
注册: 吴晓峰 吴晓峰 吴晓峰 吴晓峰 吴晓峰  
14113762015 Fax:0478-406215

建筑工程设计乙级证书号:A216004022  
市政工程设计乙级证书号:A216004022  
城乡规划乙级证书号:蒙自资规乙字20150003号

注意事项

- 本施工图设计文件未经审查批准，不得使用。
- 此图版权归本公司所有，未经许可不得复制。
- 切勿以比例度量此图，一切应以图内数字所示为准，如有任何不符事宜，请在施工前与设计师联系。
- 本图须加盖本公司出图章方有效。

备注

审定	付明军	付明军
审核	姜伟	姜伟
项目负责	付明军	付明军
专业负责	张朋	张朋
校对	张朋	张朋
设计	孙凯	孙凯

建设单位  
兴安边境管理支队

工程名称  
兴安边境管理支队伊尔施边境派出所新建文体活动室项目

出图专用章  
Sheng Wei Engineering Design

注册印章  
Stamp for Certified

图签名称 总平面图  
Drawing title

设计编号  
Design No. 2021-04-2

图别 Drawing Type	施工图	专业 Specialty	建筑
日期 Date	2024.03	图号 Drawing No.	建总-01